SCI. LES JARDINS DE SAINTE-ANNE

CONSTRUCTION DE MAISONS JUMELEES
CELLULE F2

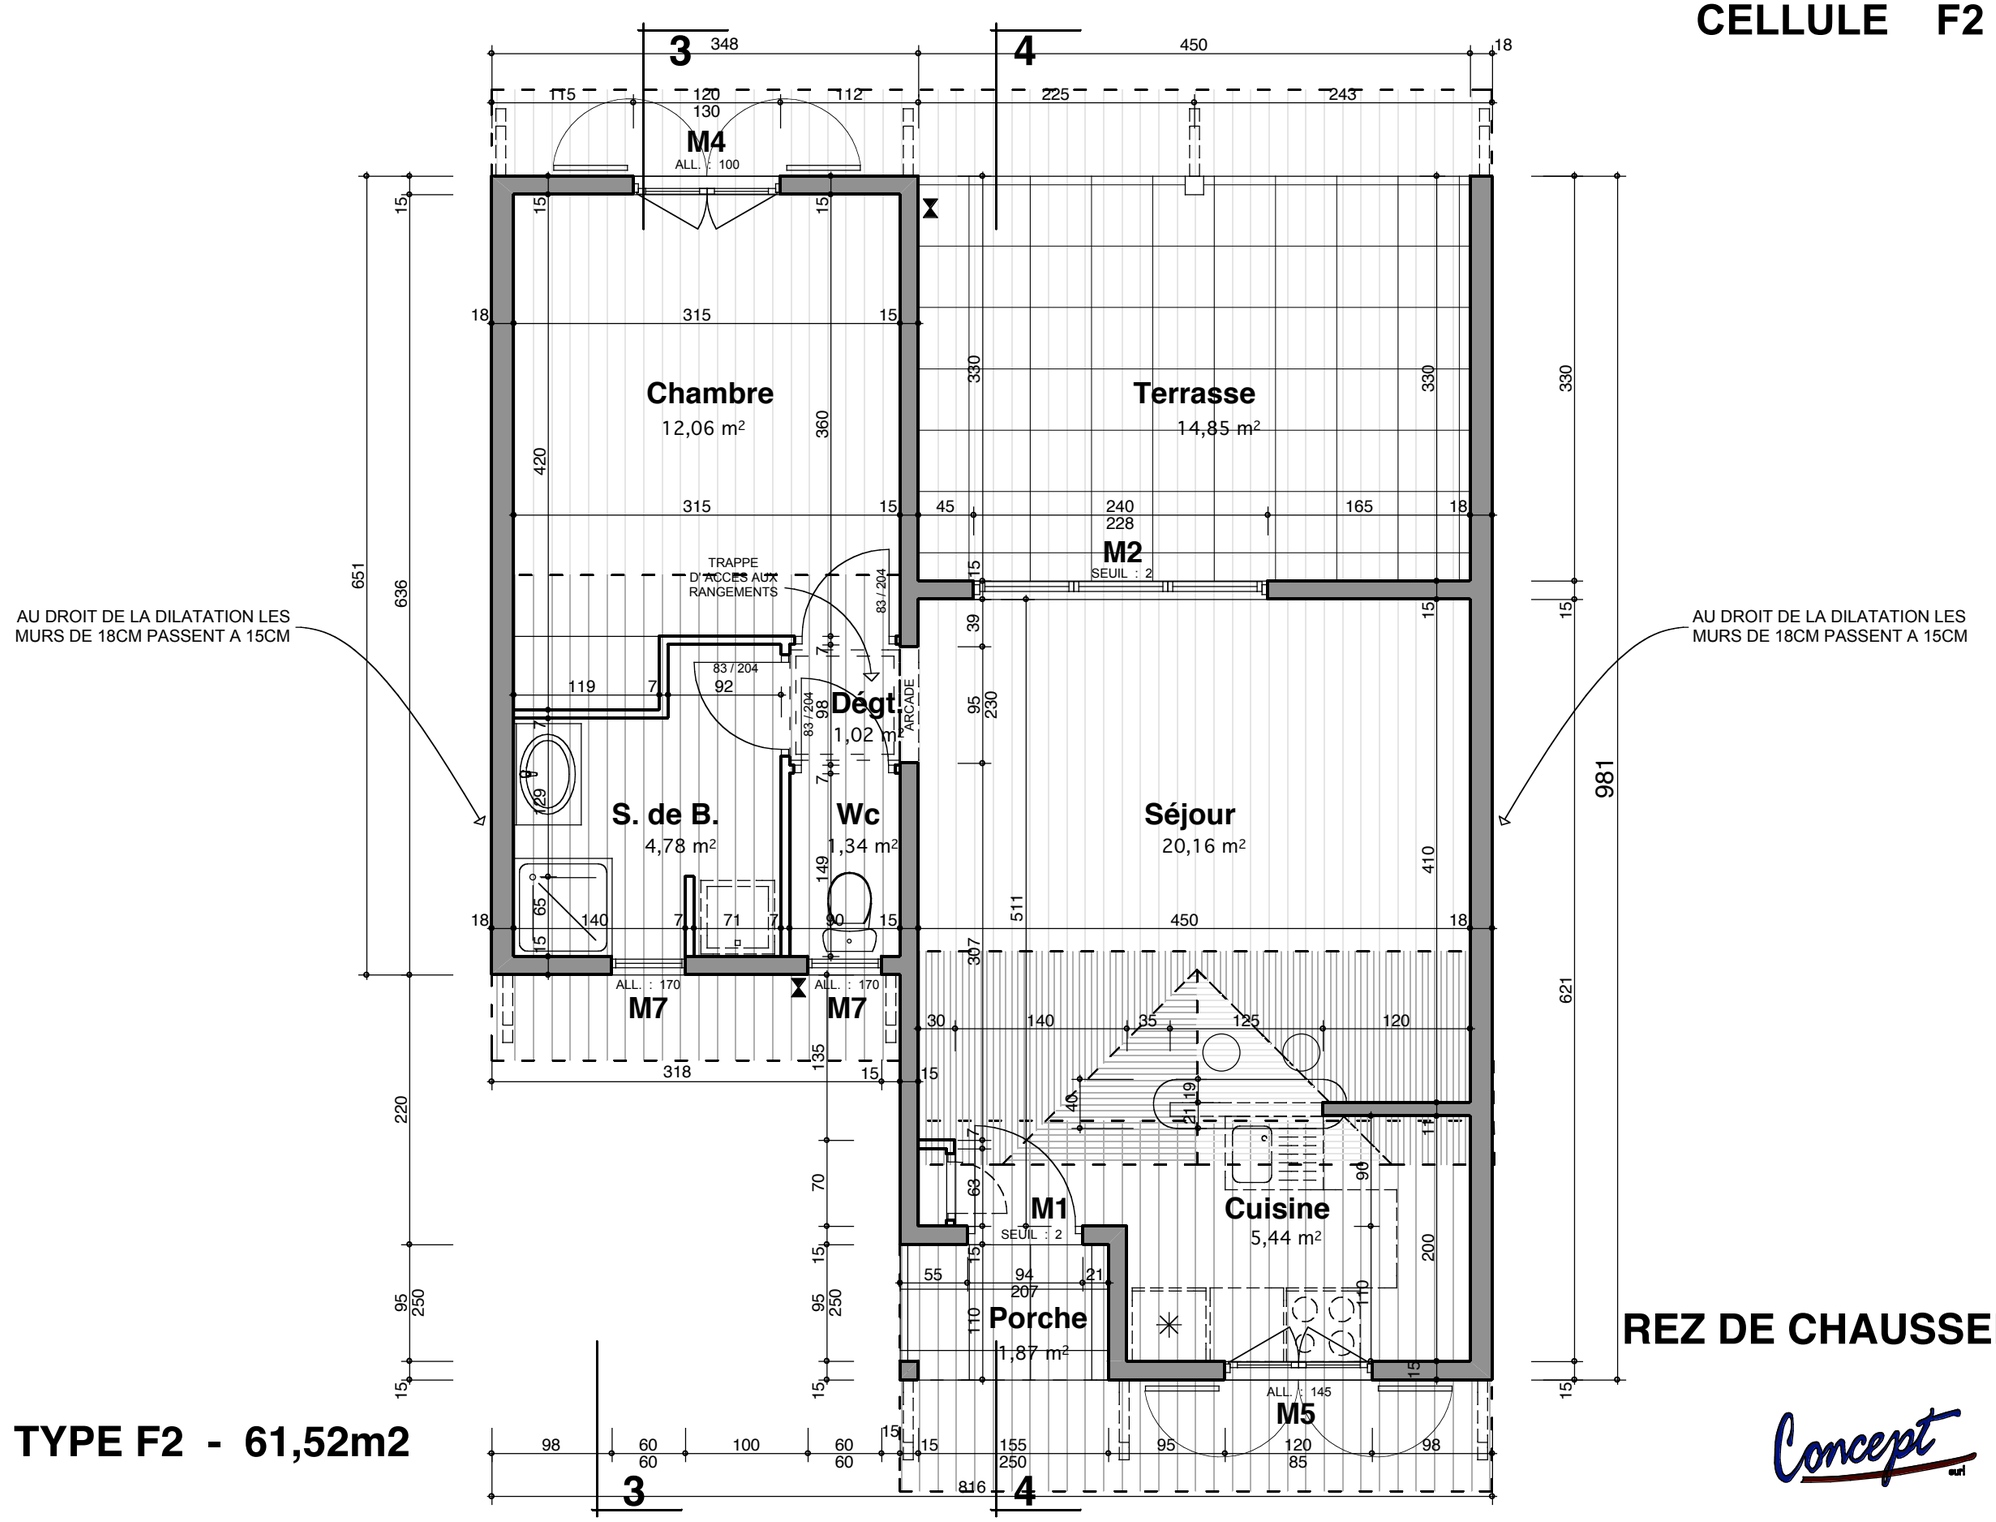

REZ DE CHAUSSEE

TYPE F2 - 61,52m2